

Technische Zeichnungen


Aluminium, 3 fach verglasung - 68 mm Einbautiefe



SPARFENSTER

Nebeneingangstür, nach innen öffnend

68mm Türblatt mit Stahlschale, Aluminium Zarge

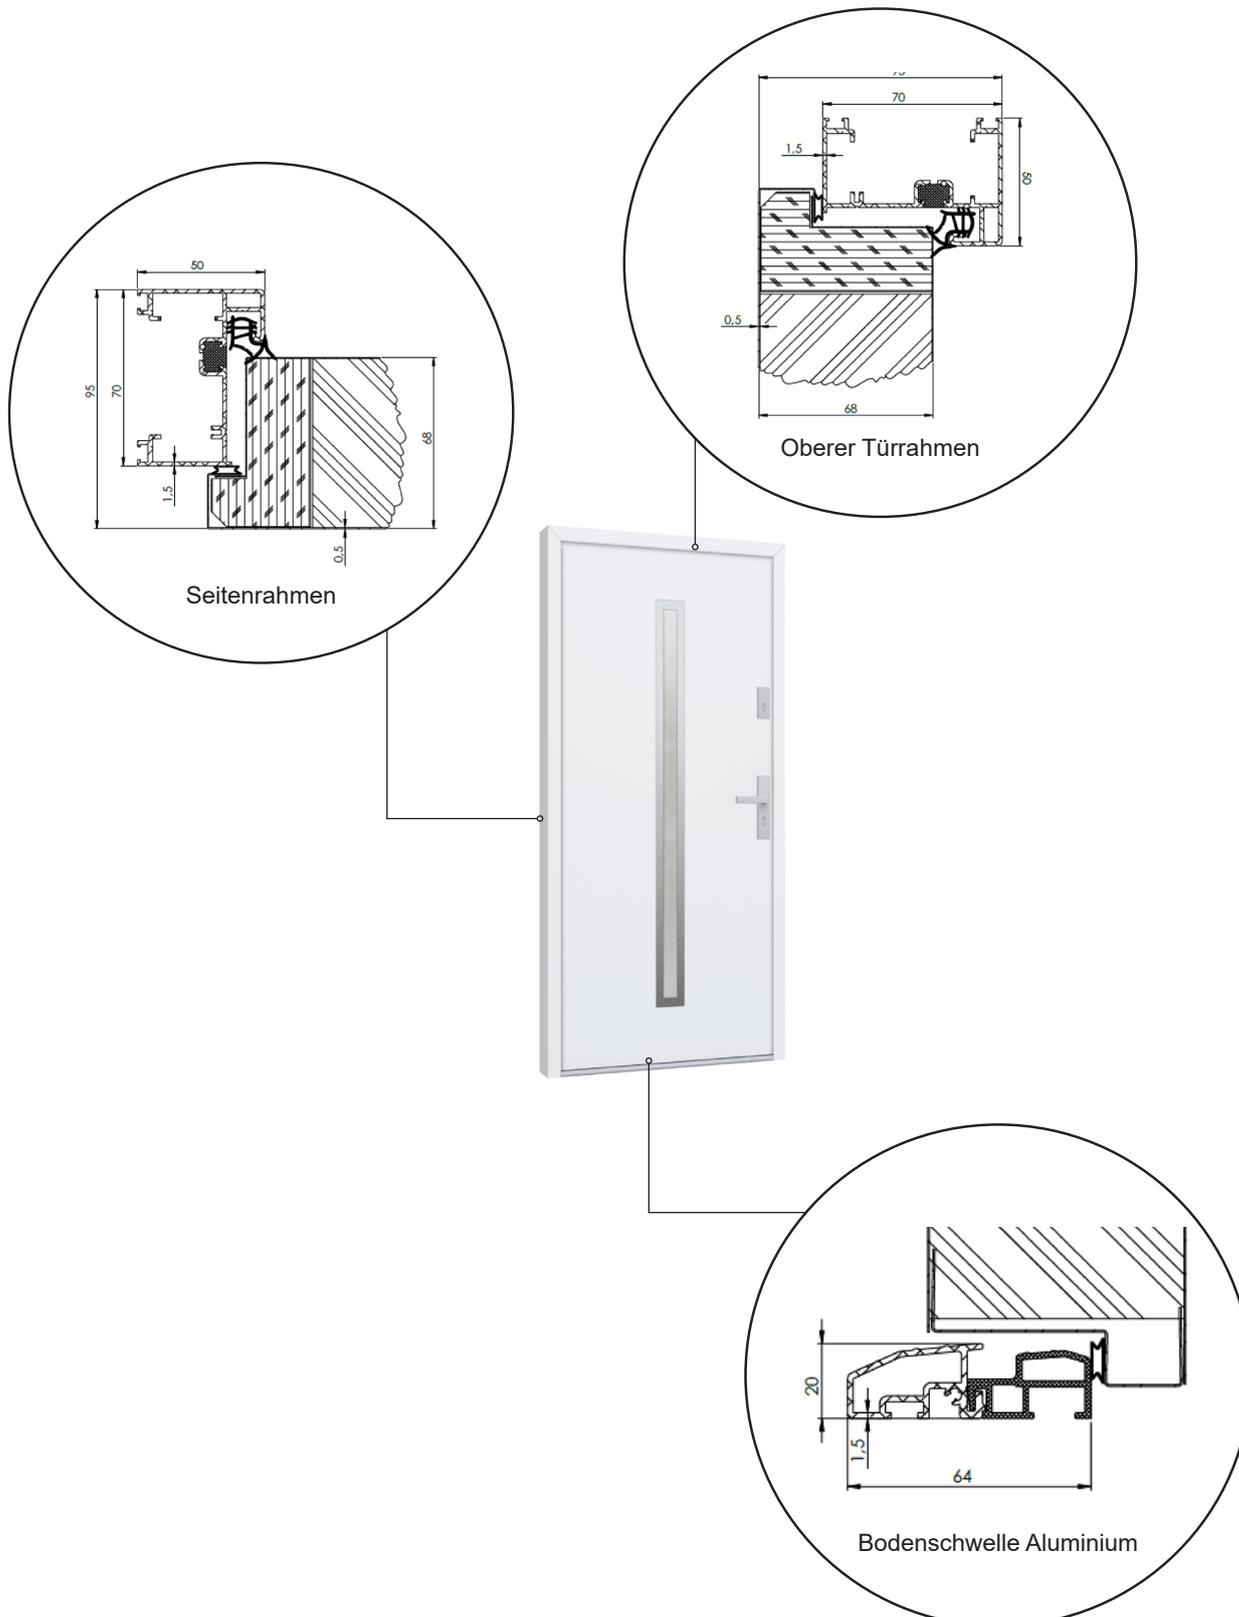

012 67 71 55



sparfenster@sparfenster.at

SPARFENSTER